


1	HALA PRODUKCYJNA
1387,54 m ²	POSAZDKA PRZEWIŚCOWA
2	WARSZTAT
168,28 m ²	POSAZDKA PRZEWIŚCOWA

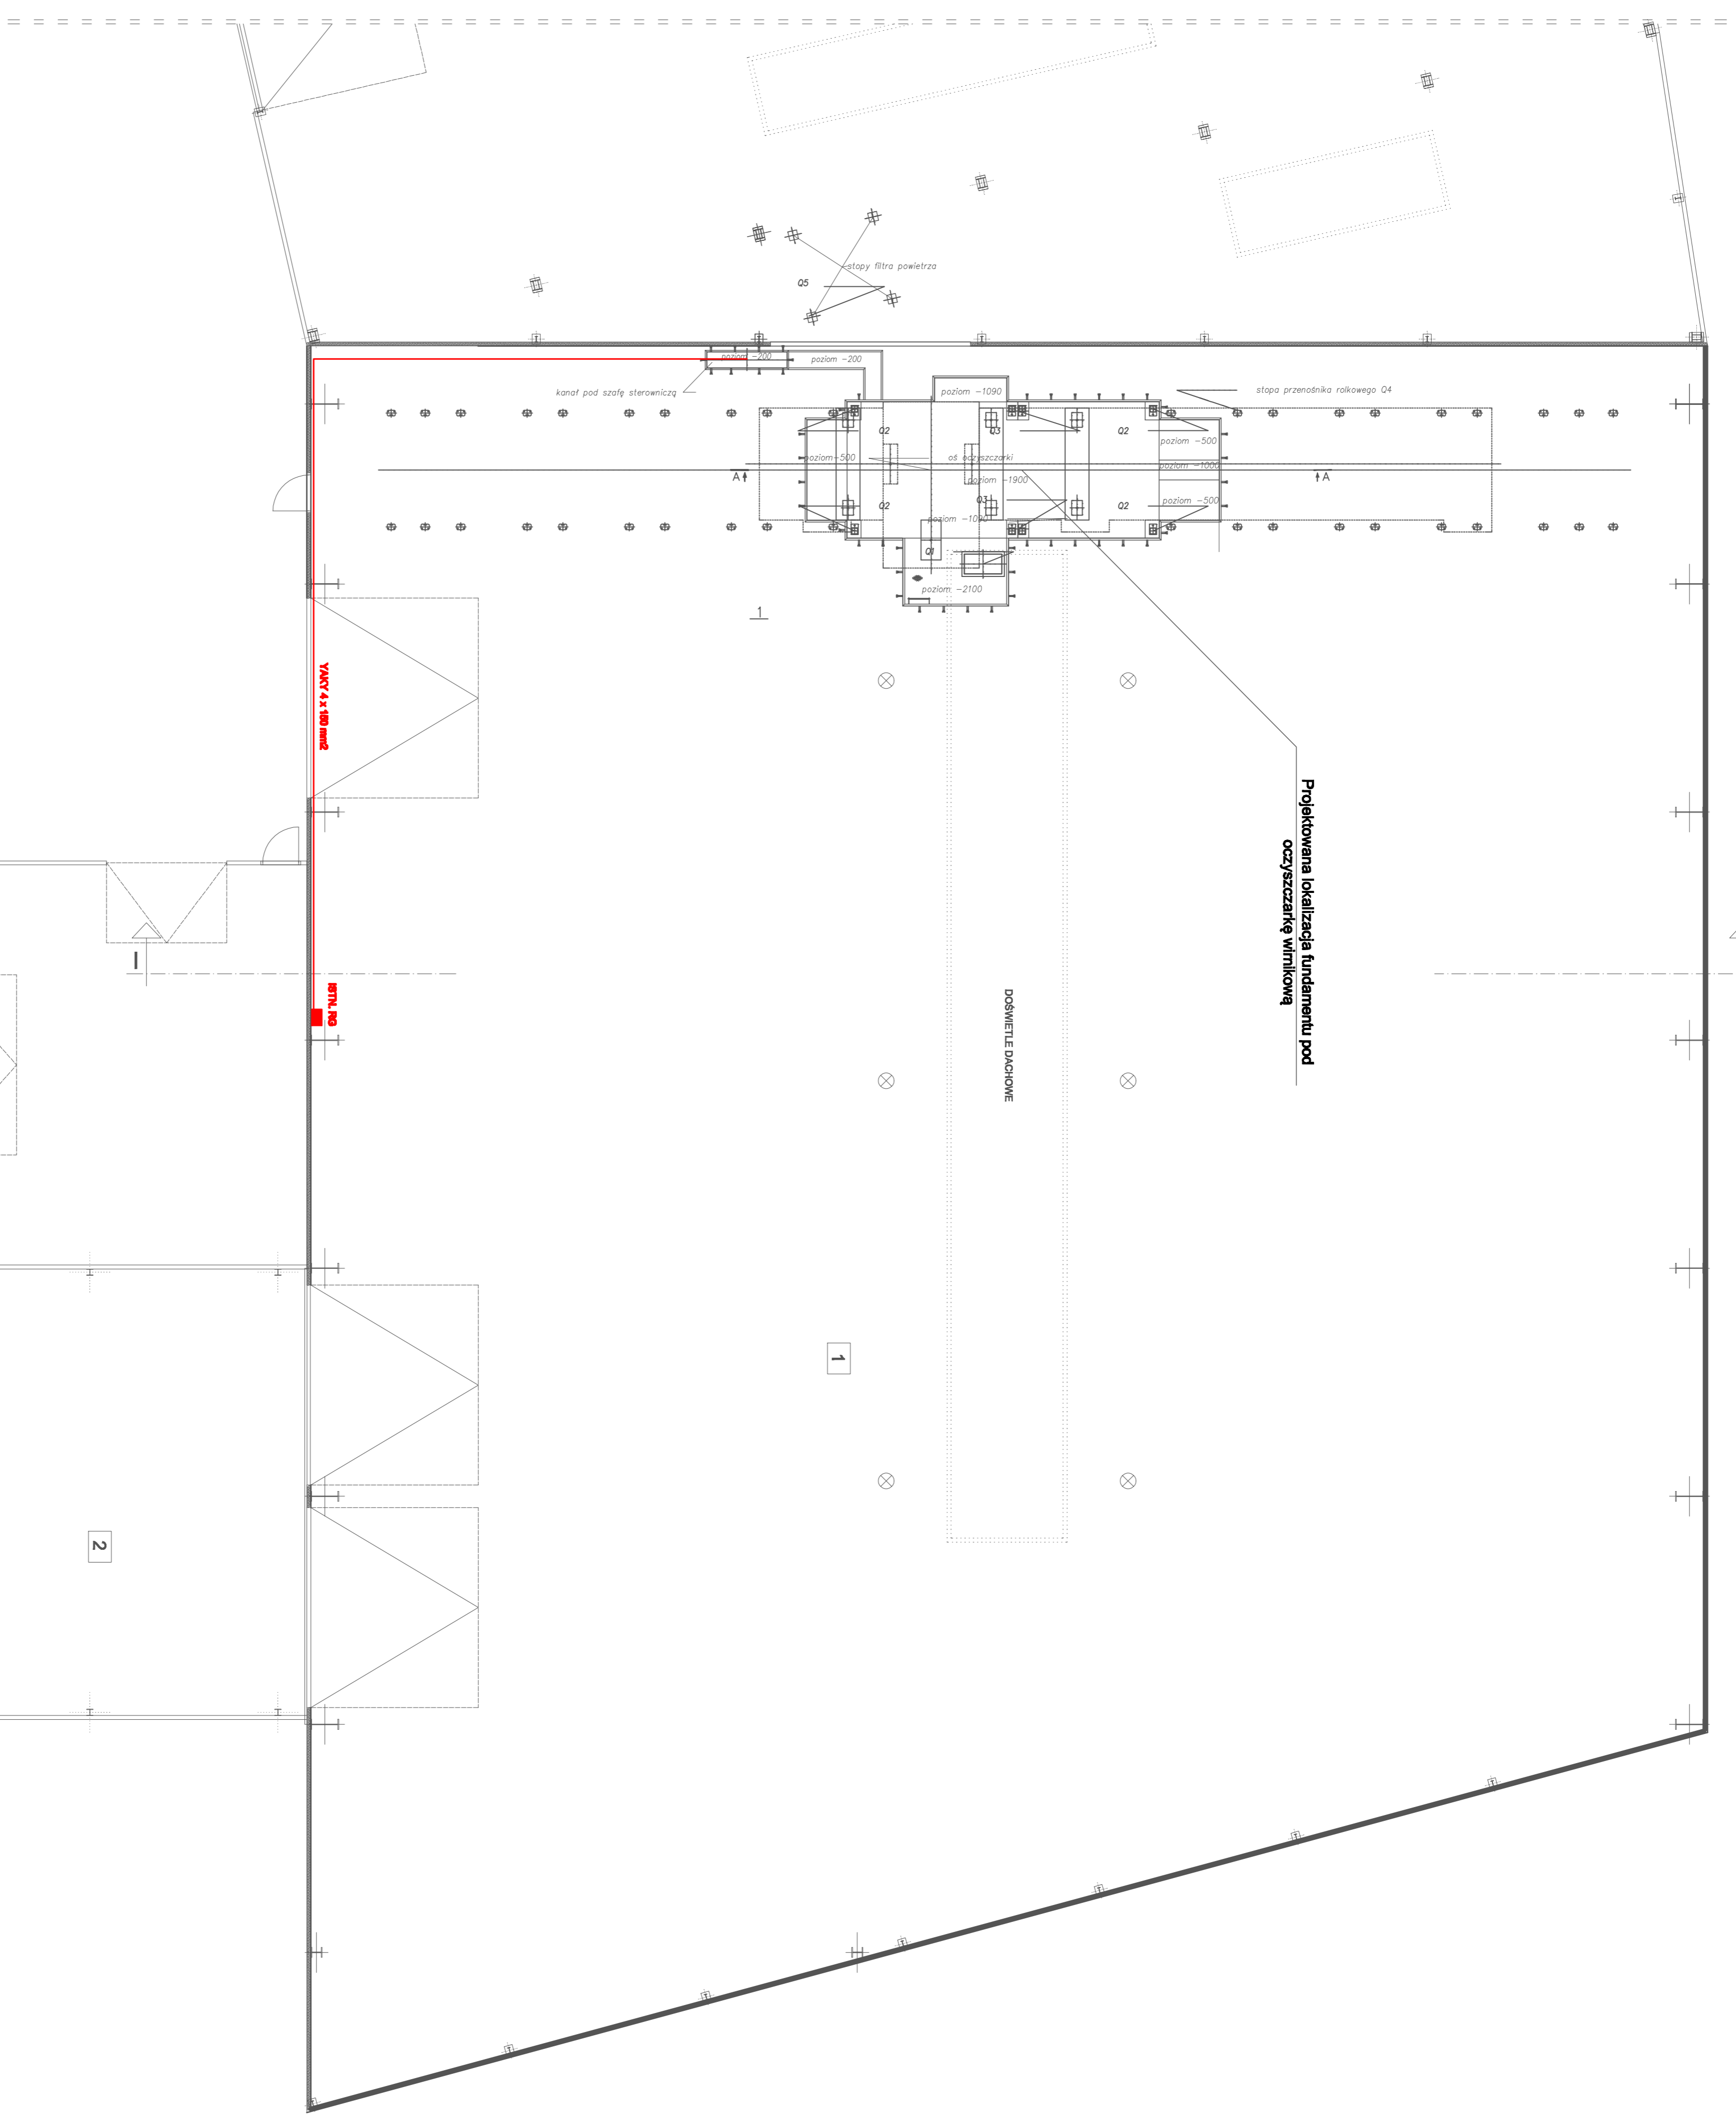

Projektowana lokalizacja fundamentu pod


DOSWIETLENIE DACHOWE

1

2



Numer projektu: E1 Data: 11/2018 Skala: 1:100	