


1	HALA PRODUKCYJNA
1387,54 m <sup>2</sup>	POSAZKA PRZEMYSŁOWA
2	WARSZTAT
168,28 m <sup>2</sup>	POSAZKA PRZEMYSŁOWA

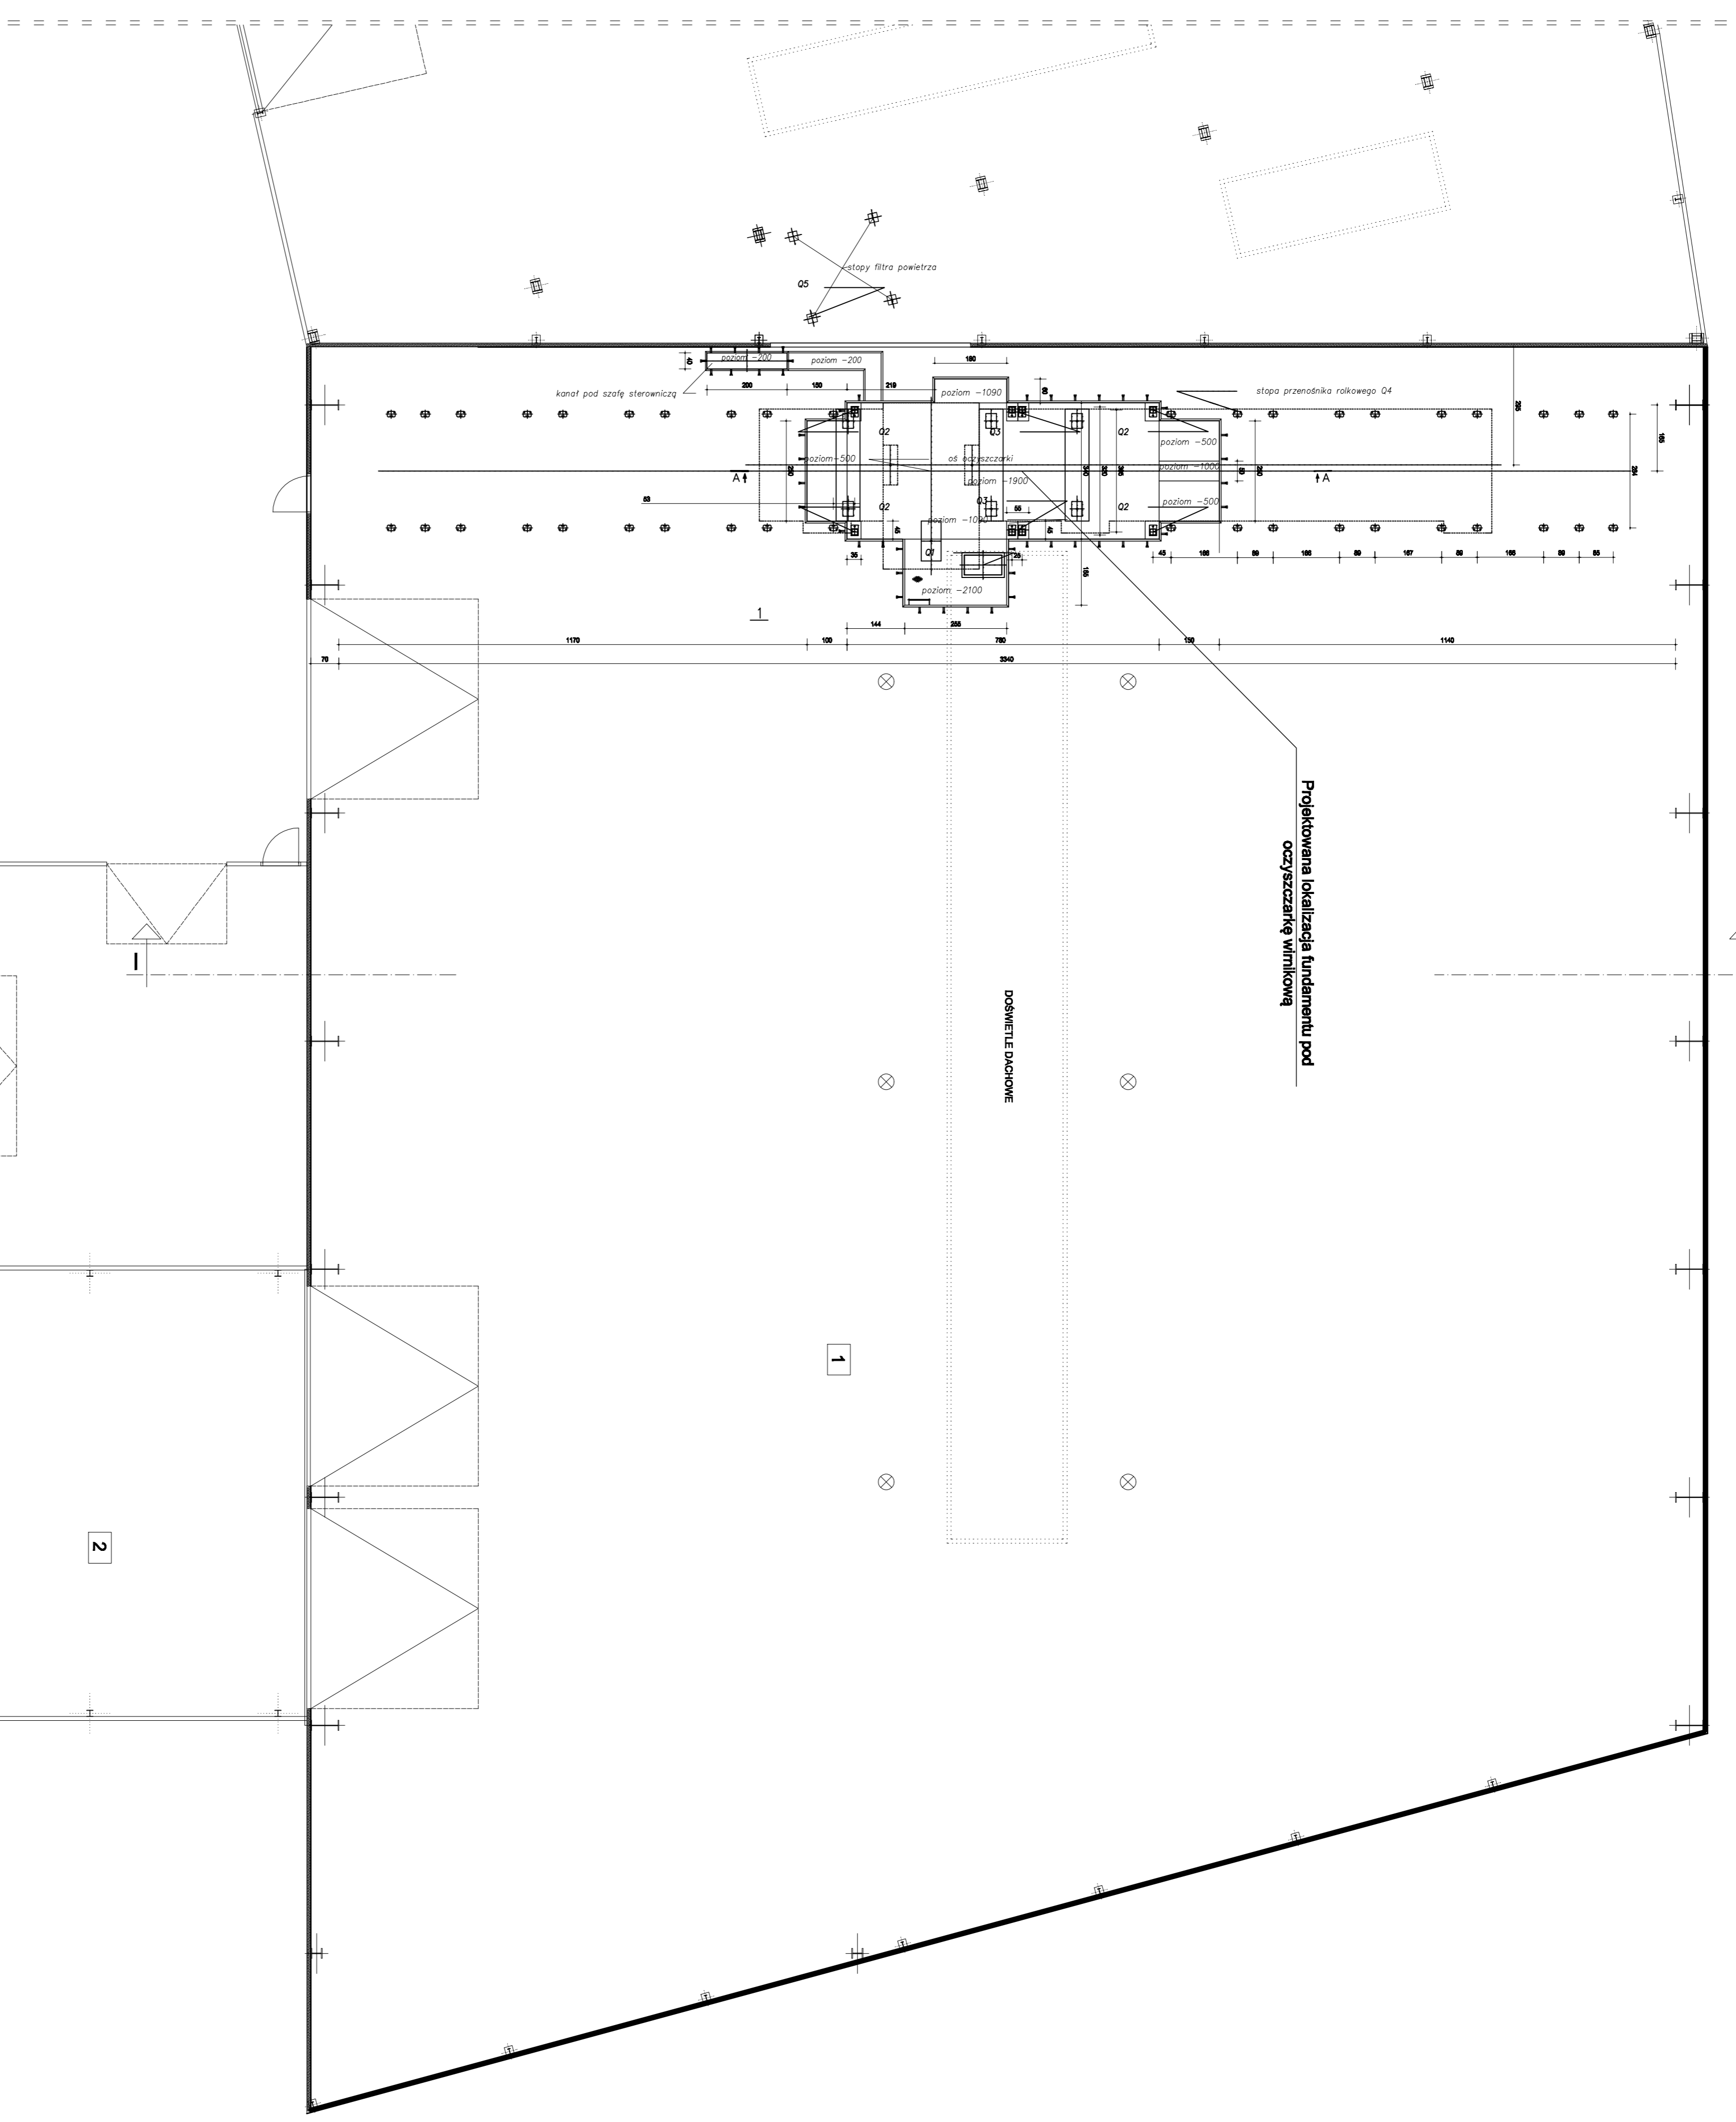


Projektowana lokalizacja fundamentu pod  

DOKUMENTACJA

1

2

<b>PRZEZNACZENIE:</b> FUNDAMENTY							
Numer rysunku: 2	Data: 11/2018						
Skala: 1:100							